



Plan de zonage
Ensemble du territoire

Echelle : 1 / 2 000e


Cachet de la
communauté d'agglomération
et Signature du Président :

13 décembre 2018

approuvant le
Plan Local d'Urbanisme



16 rue Rayet Liénart - 51420 WITRY-LES-REIMS
Tél. : 03.26.50.36.86 - Fax : 03.26.50.36.80
bureau.etudes@geogram.fr

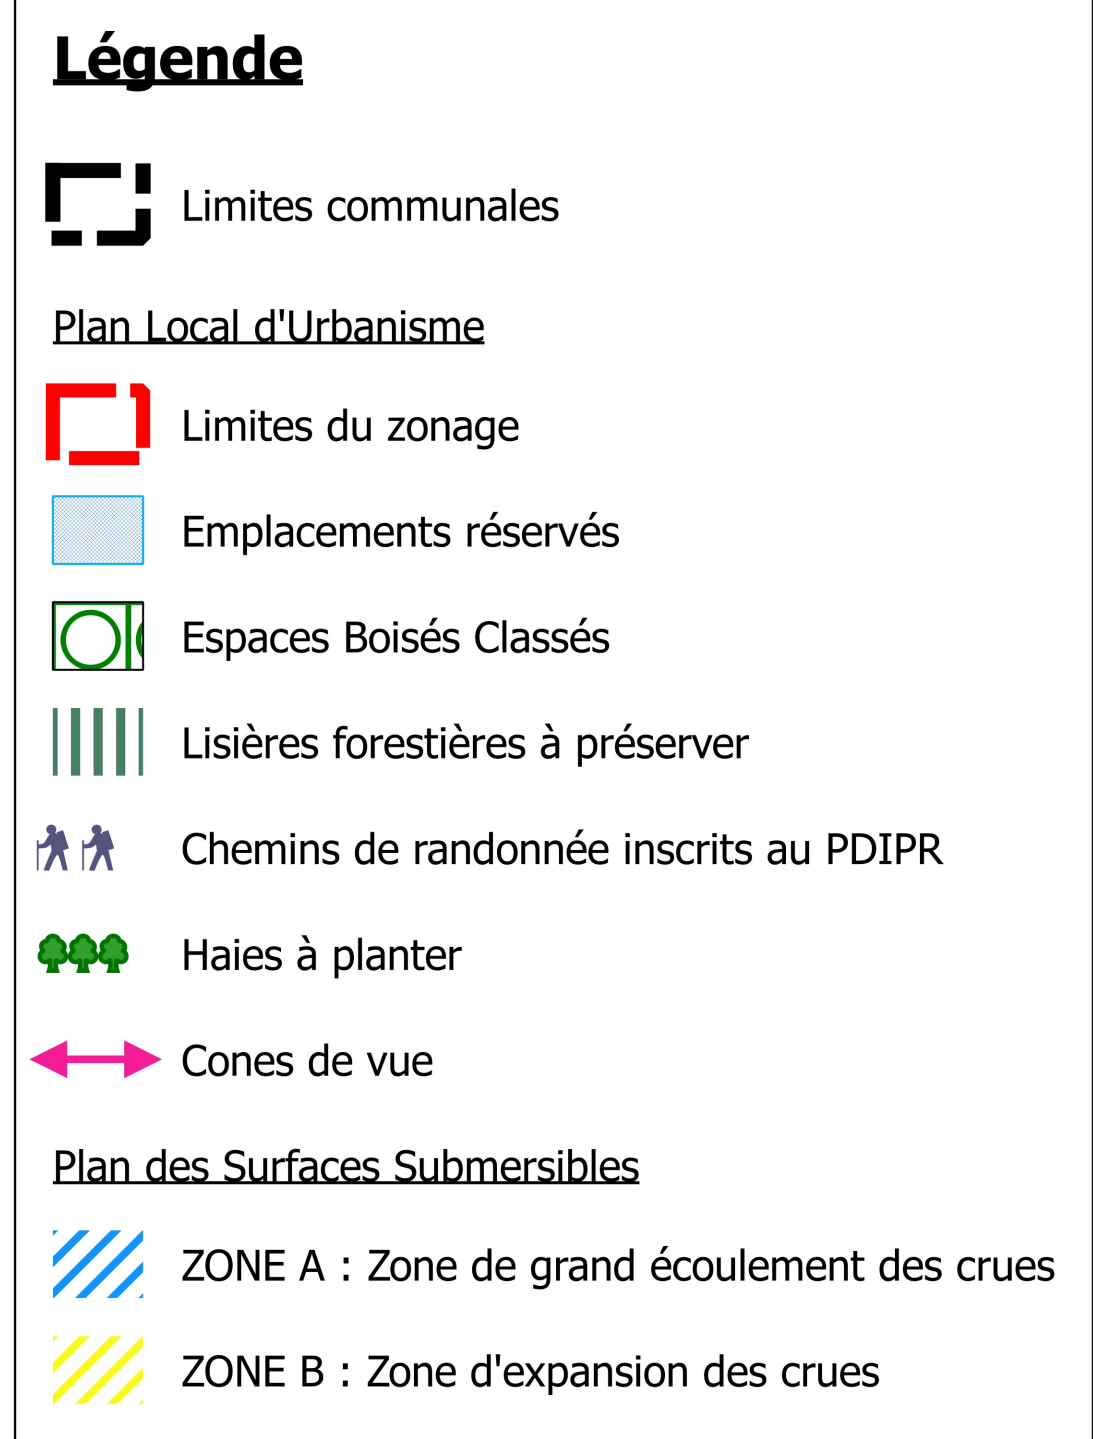

*Des Orientations d'Aménagement et de
Programmation s'appliquent
sur l'ensemble du territoire communal.*