


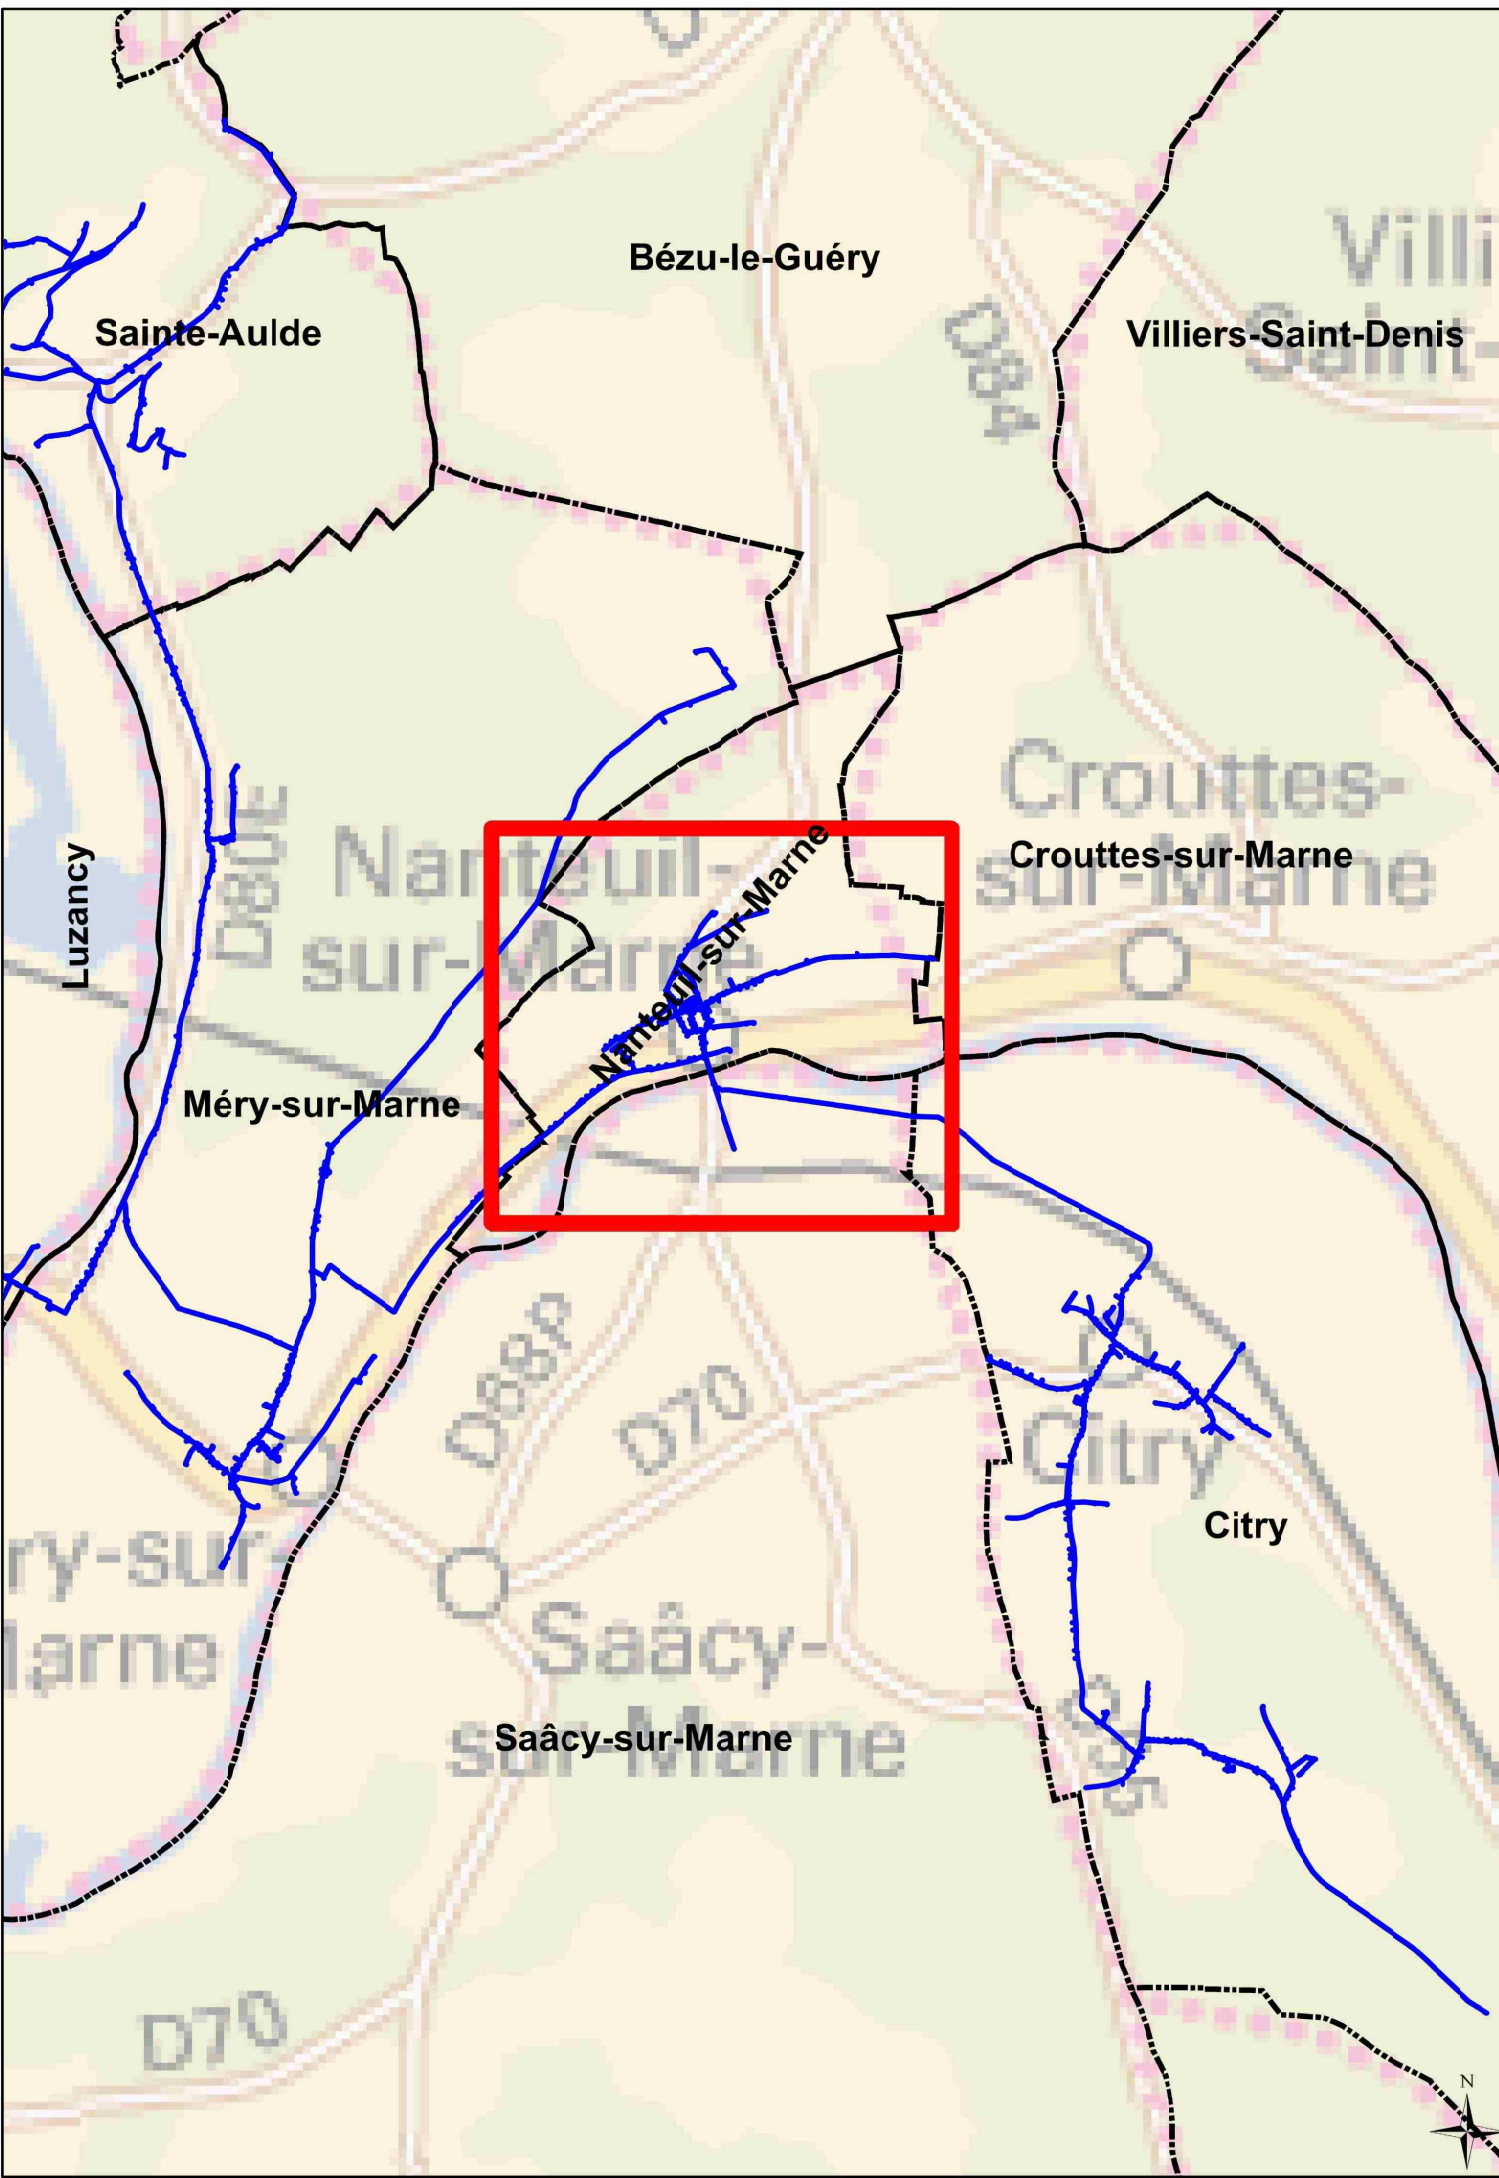

Document graphique n°5.2.A

Réseaux d'Alimentation en Eau Potable

Echelle : 1 / 1 500e

Vu pour être annexé à la délibération du : 13 décembre 2018 approuvant le Plan Local d'Urbanisme	Cachet de la communauté d'agglomération et Signature du Président :
--	--

