
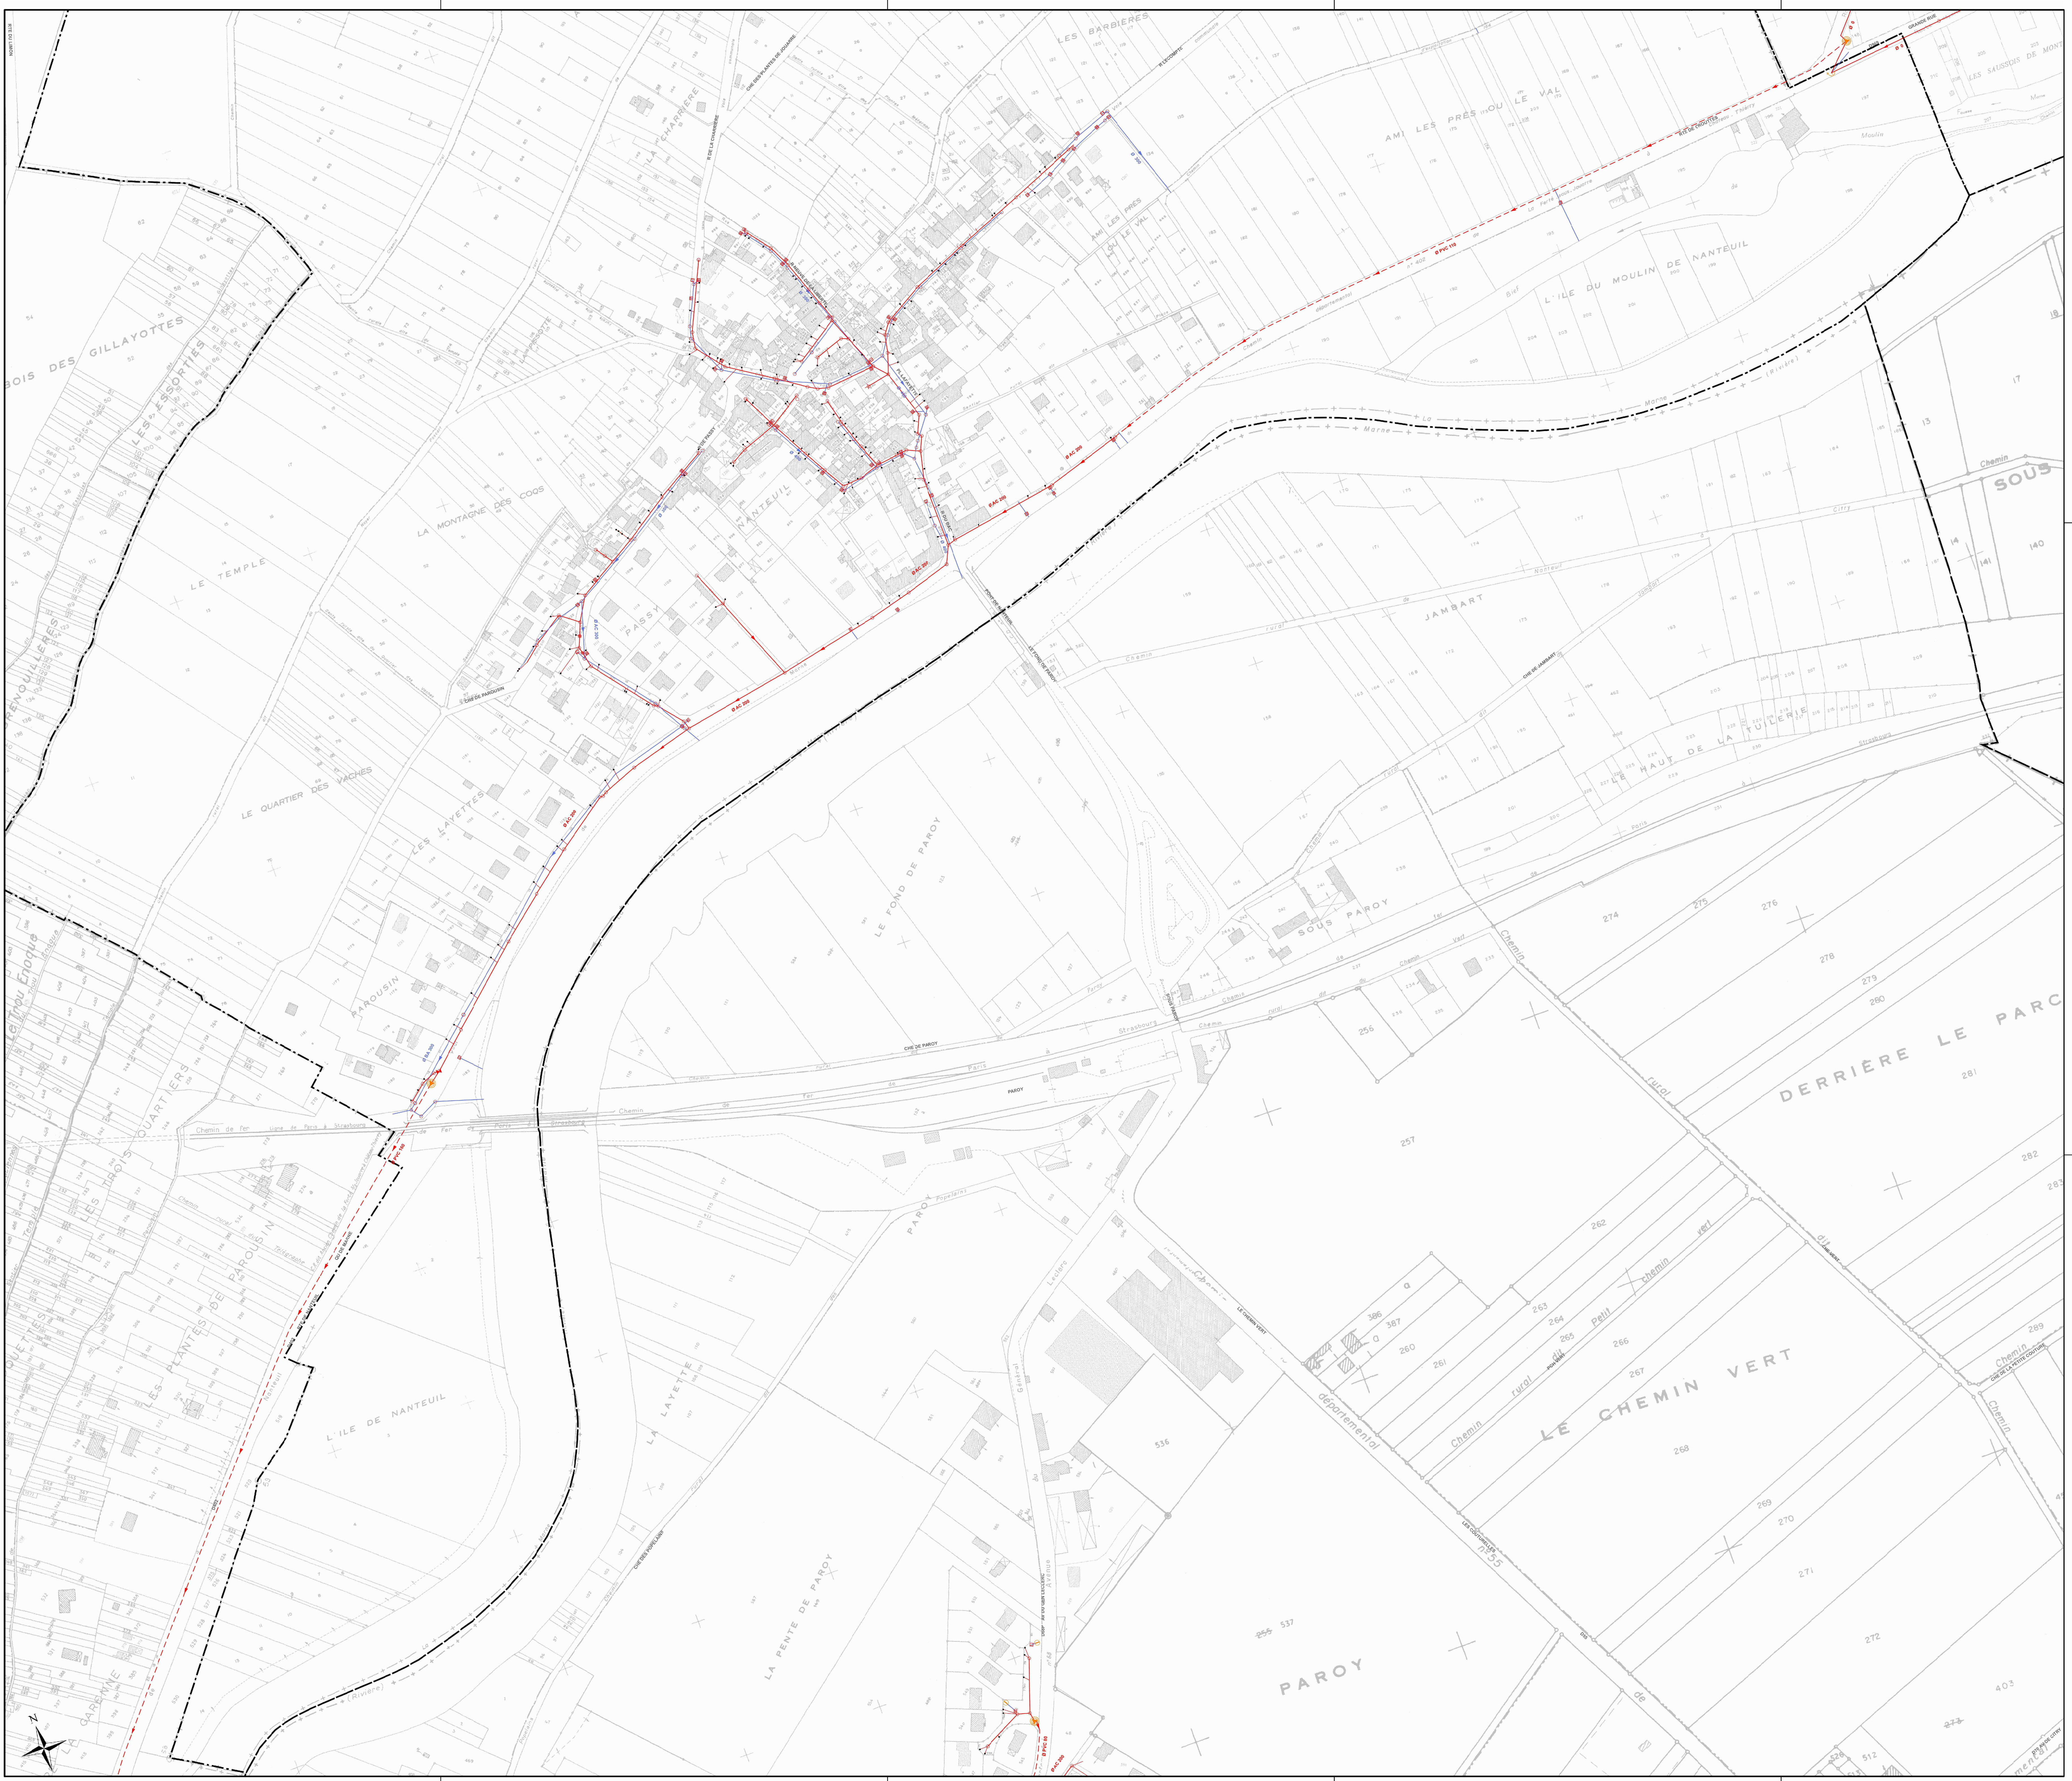


LEGENDE					
	Réseau EU		Rond visible		Vanne à guillotine
	Réseau EU refoulement		Rond borgne		Vanne à manchon
	Réseau EU sous pression		Rond visible à grille		Vanne murale
	Réseau EU sous vide		Carré visible		Plaque pleine
	Réseau EP		Carré borgne		Ventouse
	Réseau EP refoulement		Carré visible à grille		Vidange
	Réseau EP sous pression		Arasoir		Canal de mesure
	Réseau EP sous vide		Arasoir à grille		Chambre de détente
	Réseau UN		Tampon/avaloir		Bassin de rétention
	Réseau UN refoulement		Ecluse		Dégrilleur
	Réseau UN sous pression		Baïte de branchement		Dessableur
	Réseau UN sous vide		Chasse		Lagune
	Réseau inconnu		Déversoir d'orage		Poste de relevage
	Branchement EP		Clapet		Puisard
	Branchement EU		Débitmètre		Station d'épuration
	Branchement UN		Vanne		
	Branchement inconnu				

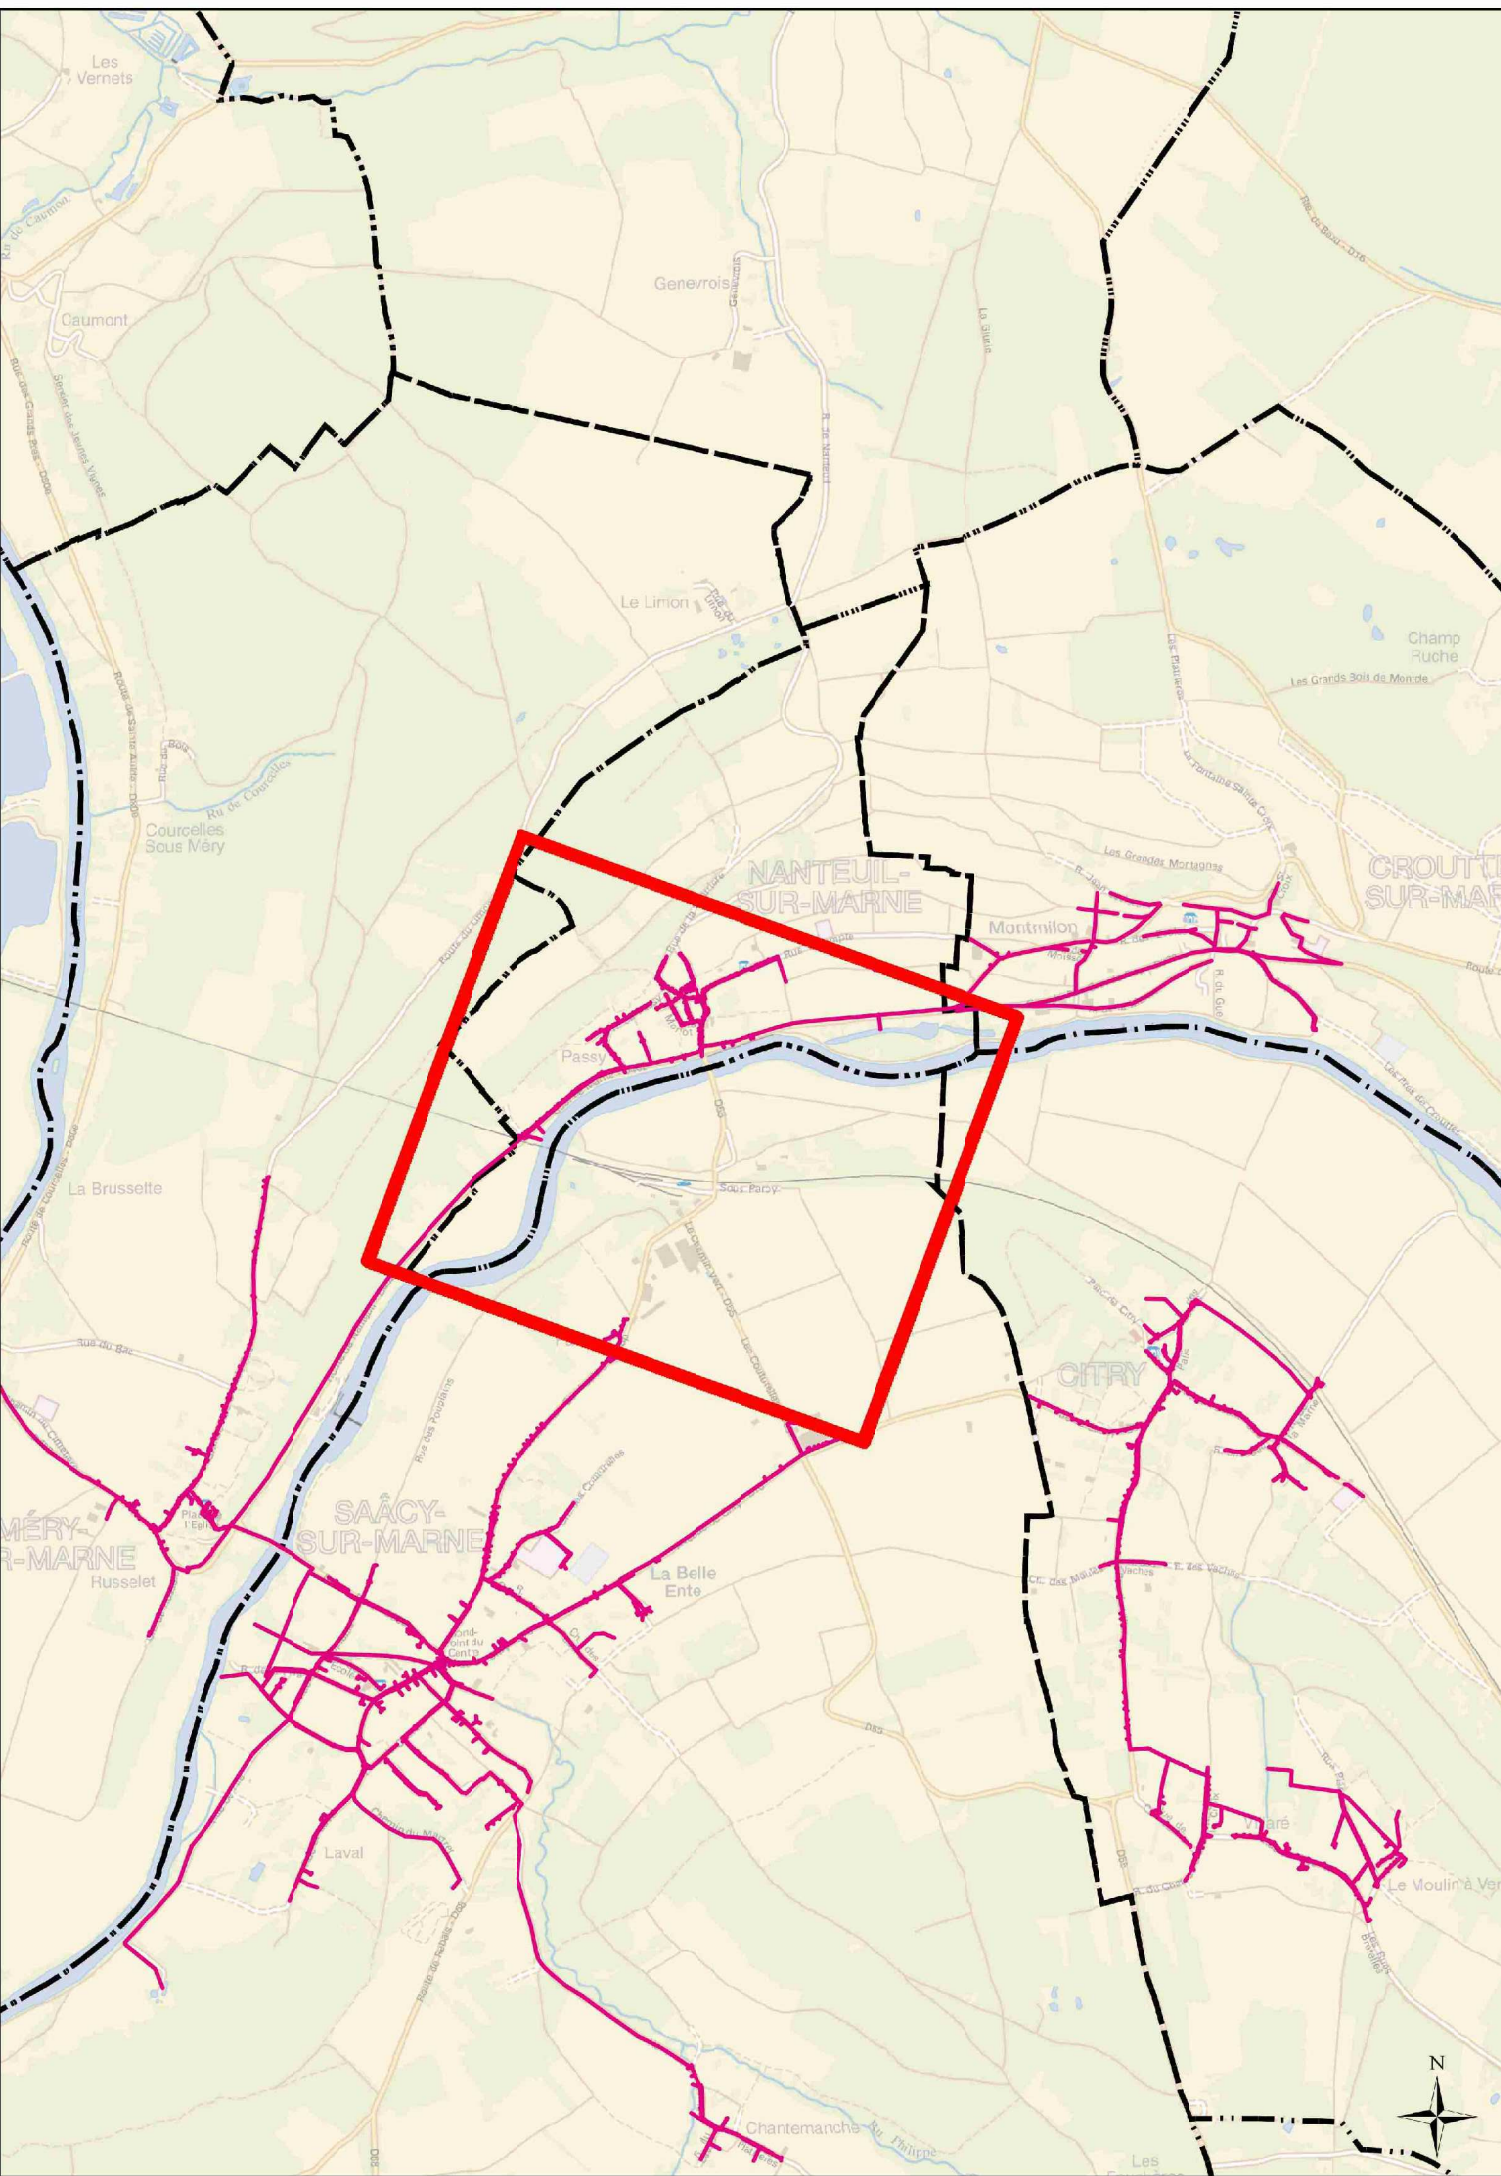

DEPARTEMENT DE SEINE-ET-MARNE

Commune de
Nanteuil-sur-Marne

Plan Local d'Urbanisme

Document graphique n°5.2.B

Réseaux d'Assainissement

Echelle : 1 / 1 500e

Vu pour être annexé à la
délibération du :

13 décembre 2018

approuvant le
Plan Local d'Urbanisme

Cachet de la
communauté d'agglomération
et Signature du Président :